


Spb

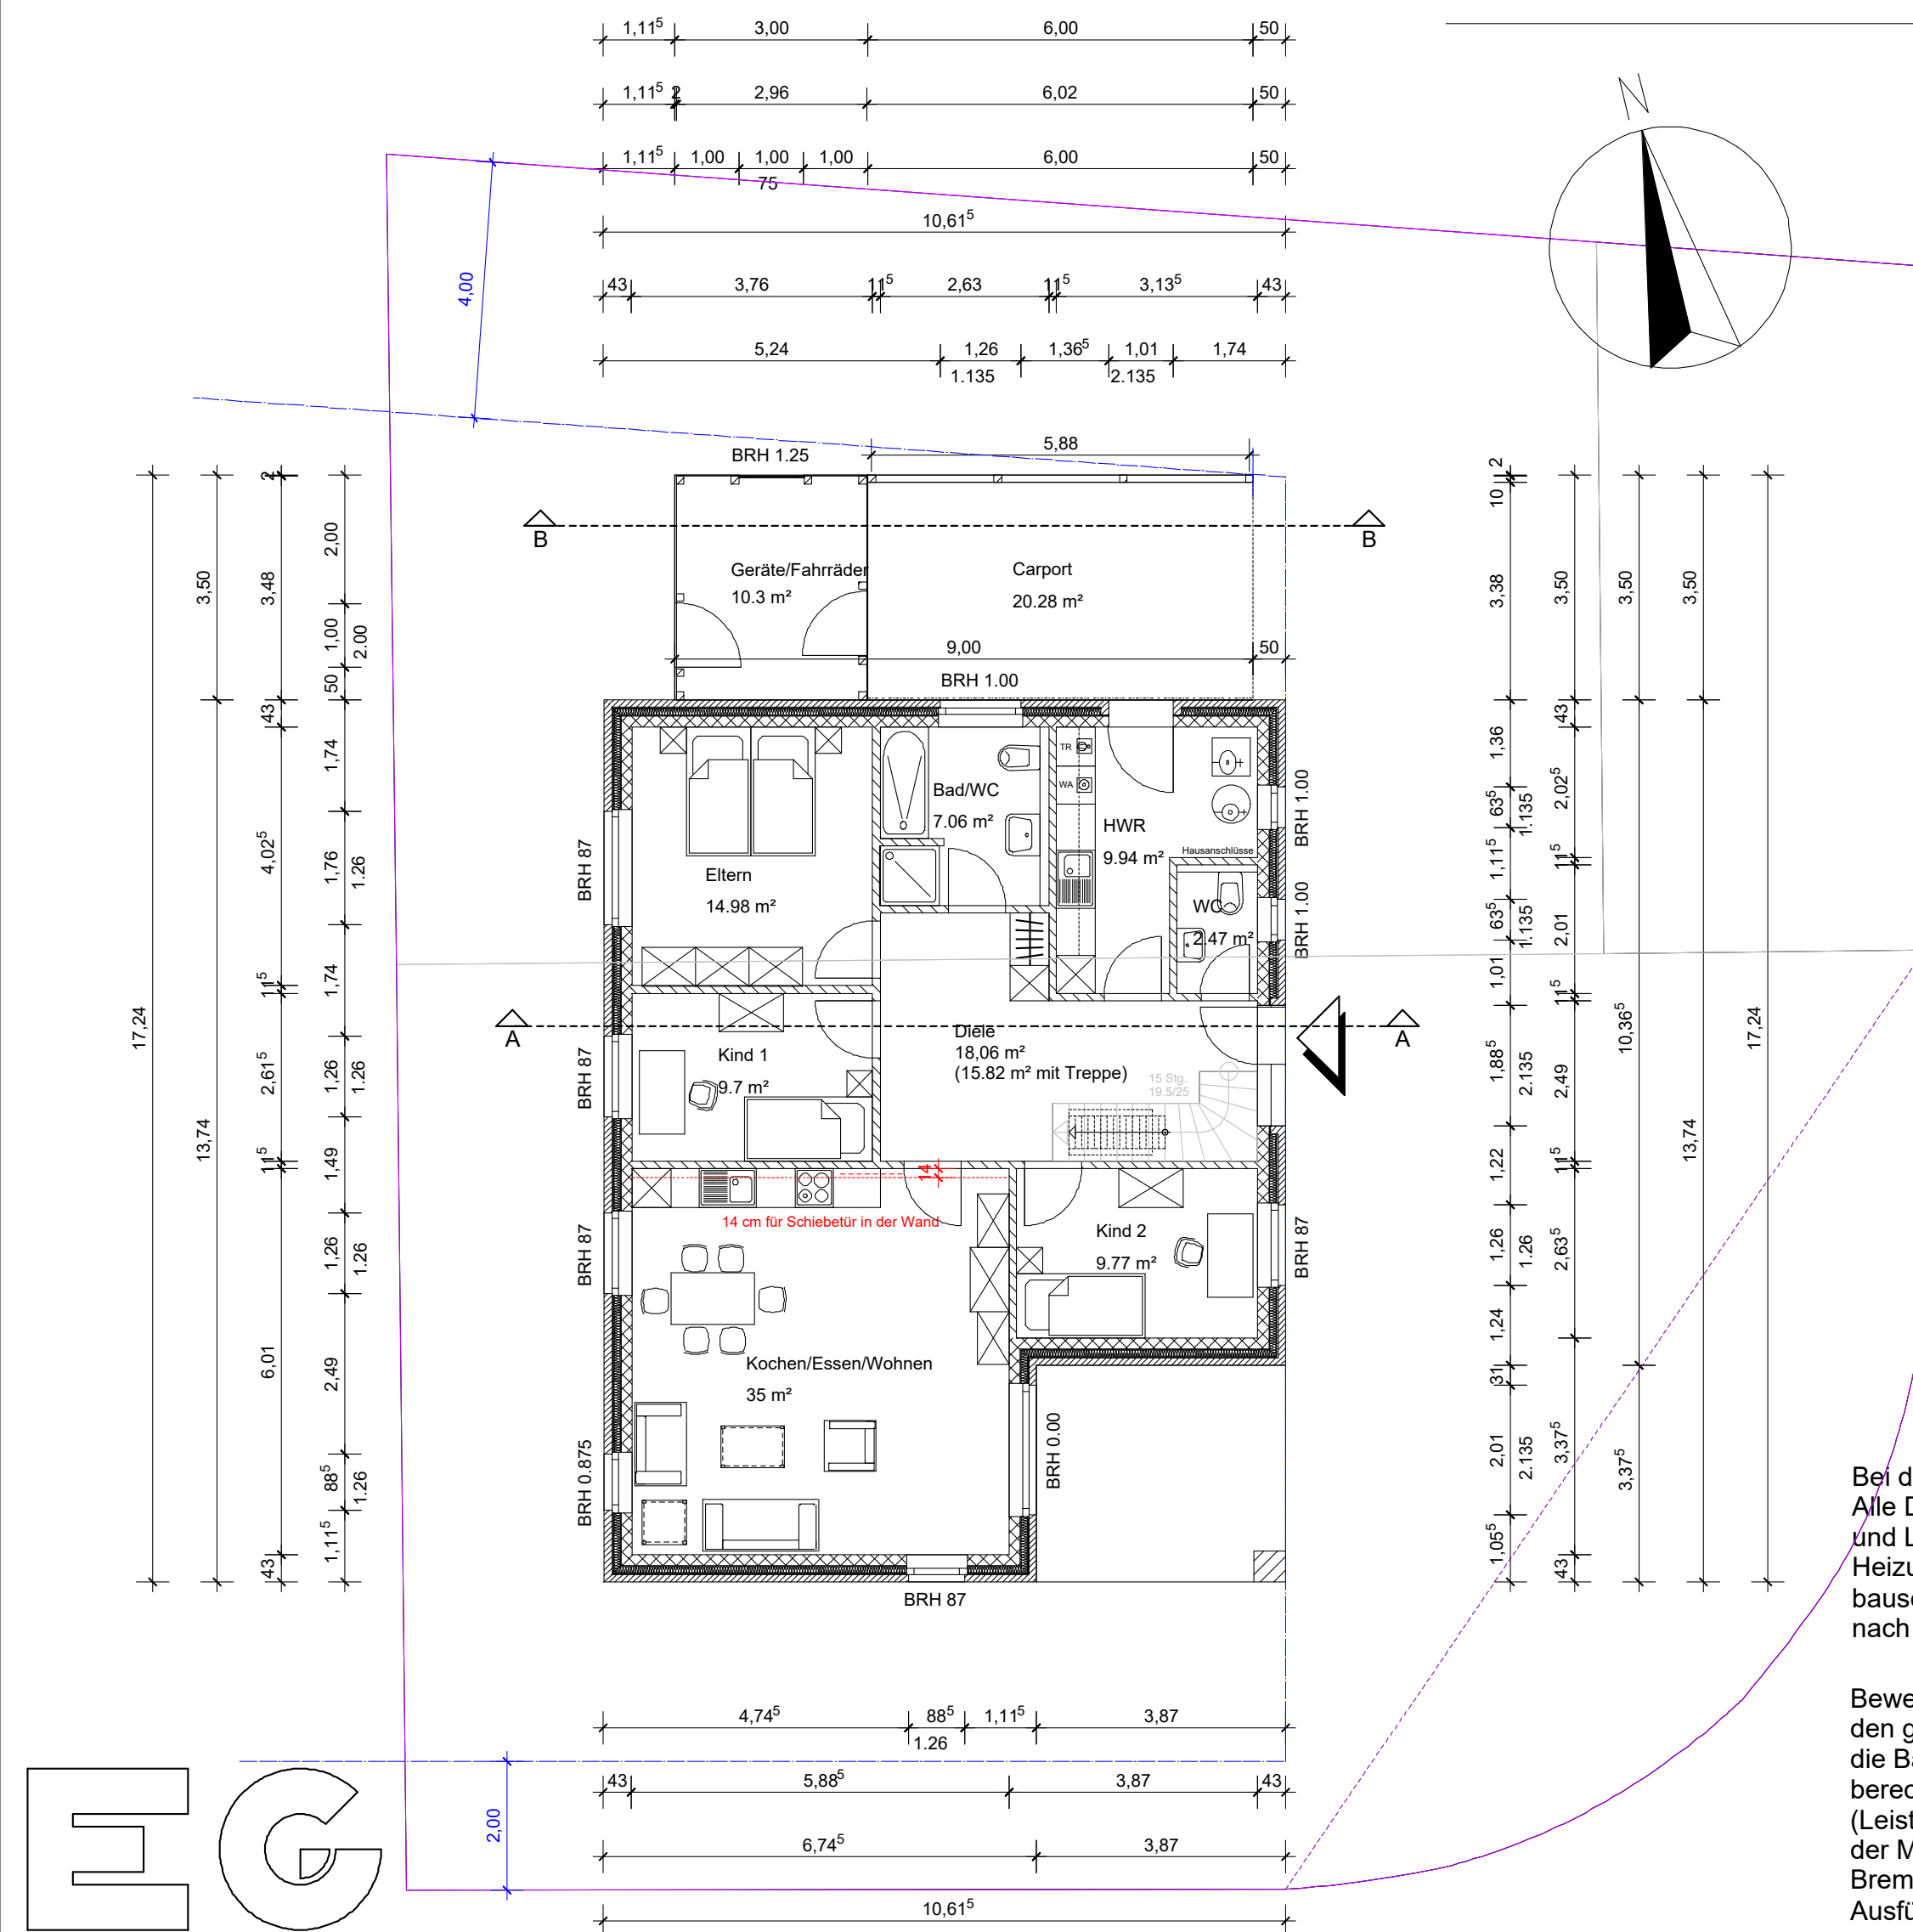

Bei dieser Zeichnung handelt es sich nicht um eine Ausführungszeichnung !
Alle Details wie Anschläge von Fenster, Haustür und Garagentor, Drehrichtung und Lage von Innentüren usw., Einrichtungsgegenstände für Sanitär, Küche und Heizung etc. sind nur zur besseren Übersicht dargestellt. Die Ausführung ist bauseits vom verantwortlichen Bauleiter gem. BremLBO § 56 zu prüfen und ggf. nach Rücksprache mit dem Bauherrn oder dem Architekten anzupassen !

Bewehrung sämtlicher Beton- und Stahlbetonbauteile nur in Verbindung mit den gültigen Positions- und Bewehrungsplänen. Die Eisenabnahme durch die Bauleitung ist rechtzeitig zu vereinbaren. Betonieren ohne Abnahme berechtigt den Arbeitgeber gem. VOB/B § 12 und § 13 zu verfahren. (Leistungsverweigerung bis zur Mängelbeseitigung bzw. bis zum Nachweis der Mängelfreiheit) Die Berechnungen sind vom verantwortlichen Bauleiter gem. BremLBO § 56 zu prüfen und ggf. nach Rücksprache mit dem Statiker an die Ausführung anzupassen !

Dämmung aller Außenbauteile nur nach der gültigen ENEC und dem EEWärmeG. Der Mindestwärmeschutz ist zu beachten. Wärmebrücken sind zu vermeiden. Ausführung nur in Verbindung mit der gültigen Wärmeschutzberechnung. Die Berechnungen sind bauseits vor Baubeginn vom verantwortlichen Bauleiter gem. BremLBO § 56 zu prüfen und ggf. nach Rücksprache mit dem Architekten an die Ausführung anzupassen !

Sämtliche Maße sind bauseits vor Baubeginn vom verantwortlichen Bauleiter gem. BremLBO § 56 zu prüfen und ggf. nach Rücksprache mit dem Architekten zu korrigieren !

Alle Schmutzwasserleitungen (außerhalb Gebäude) PVC DN 150. Alle Form- und Verbindungsstücke wie Bögen, Abzweige usw. < 45°. Belüftung aller Anschluss-Stellen über Dach mit DN 100. Anschluss an die öffentliche Kanalisation mit PVC-Schacht DN 400. Die SW/RW-Pläne sind bauseits vom verantwortlichen Bauleiter gem. BremLBO § 56 zu prüfen und ggf. nach Rücksprache mit dem Architekten an die Ausführung anzupassen !



Genehmigungsplan	
Objekt	Neubau eines Wohnhauses mit Carport in 28779 Bremen Kutterweg 4
	Maßstab 1:100
Bauherr	Martin Immoor Spierenstraße 3 28779 Bremen Tel.: 0157/77724494
	Architekt
Bauteil	Grundrisse Schnitte Ansichten
	Der Bauherr Bremen, Der Architekt Lathen-Wahn,