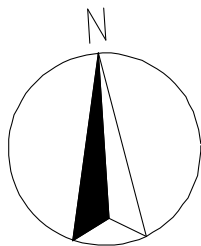

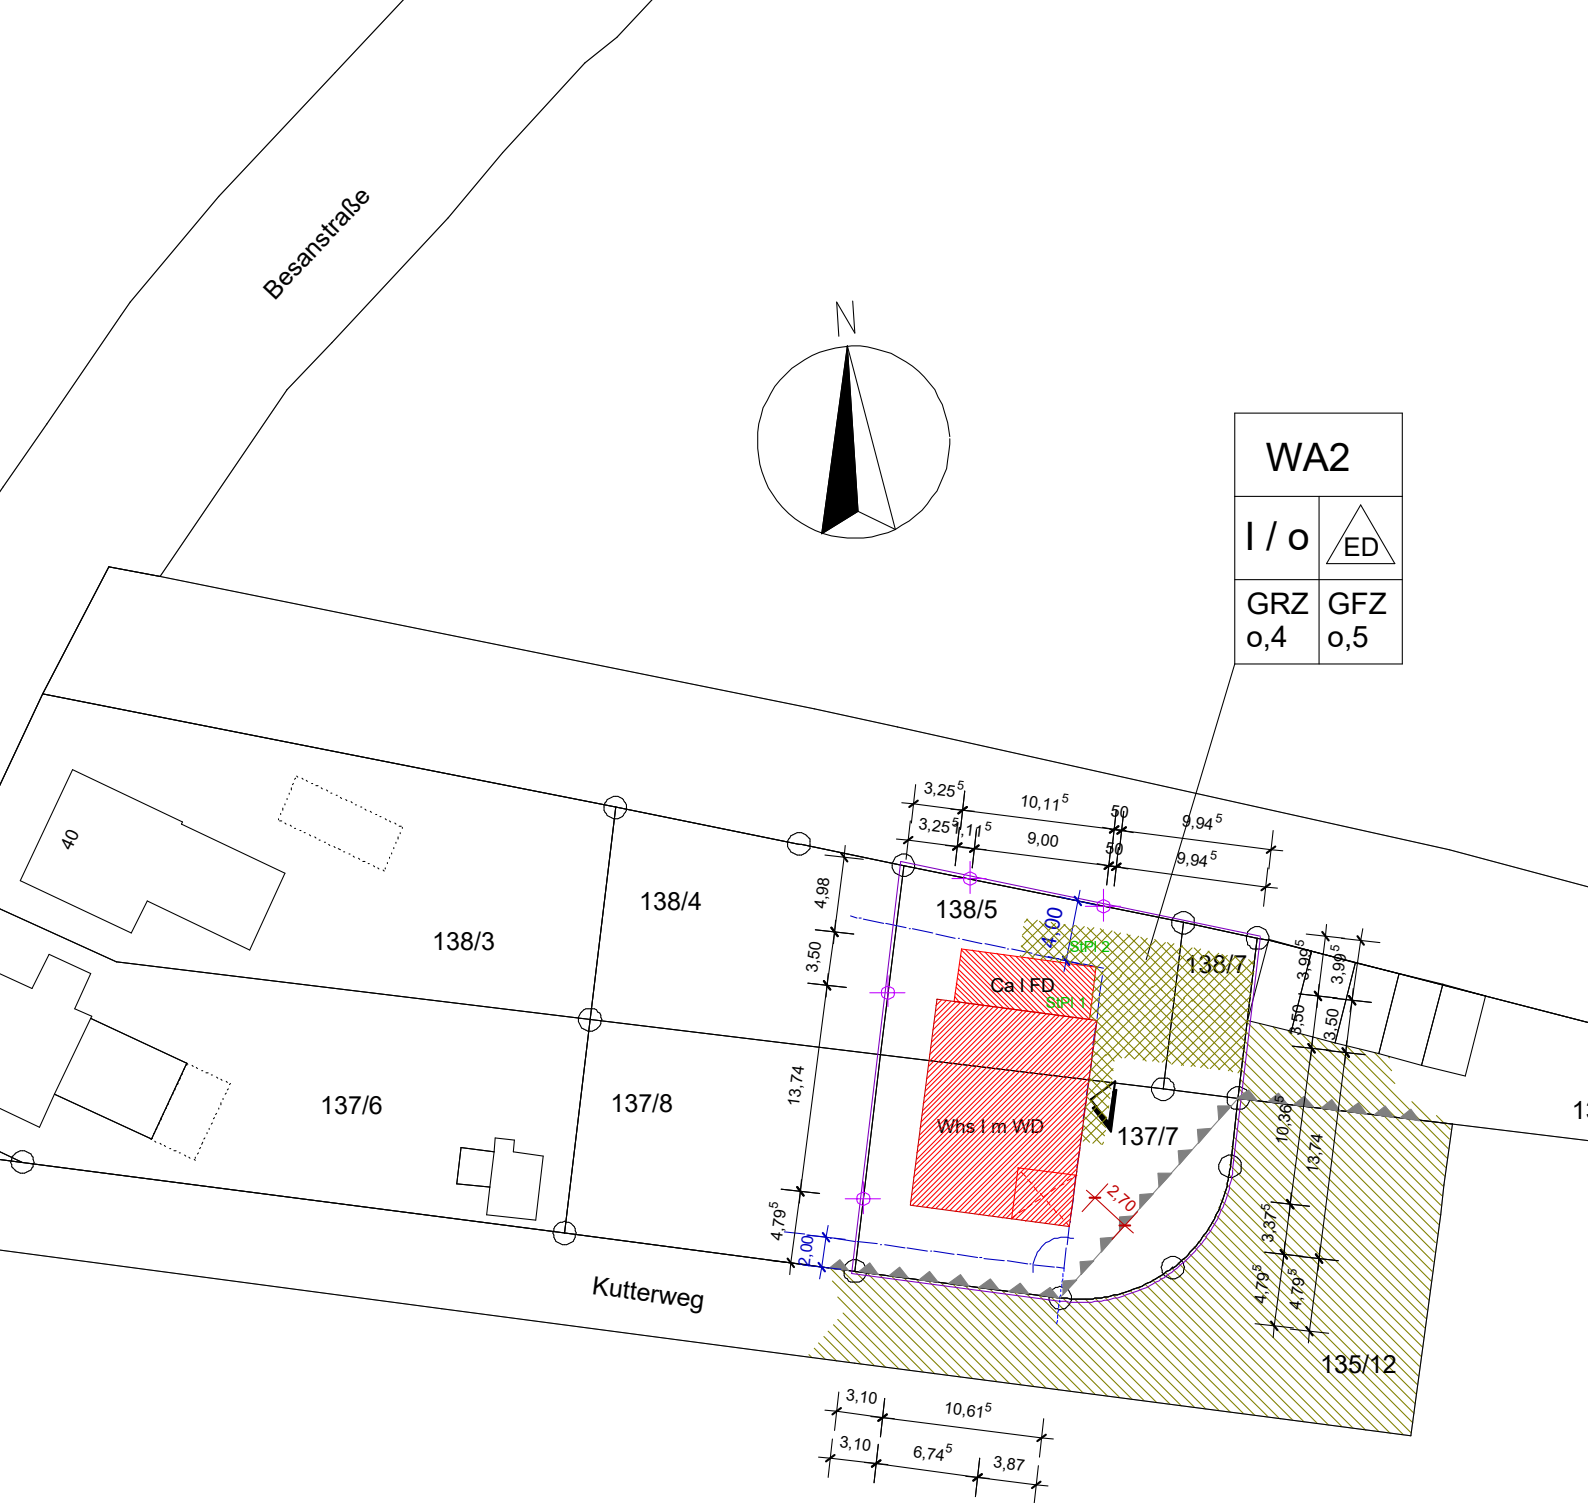


Besanstraße



WA2	
I / o	 ED
GRZ 0,4	GFZ 0,5



Lathen-Wahn, 20.02.2020 DI.

Der Bauherr

Der Architekt

