



Eduard Winter
Ingenieur- und Architektenleistungen
Dipl.-Ing.(FH) Architekt Eduard Winter

Goethestrasse 10
26382 Wilhelmshaven

Tel.: 04421 98 22 13
Fax: 04421 35 86 48 3
Mobil: 0176 83 22 92 86

E-Mail: winter@eduard-winter.eu
Webseite: www.eduard-winter.eu

Alle Maße sind am Bau zu prüfen !
Für DIN-gerechte Ausführung haftet
die ausführende Firma.

Bauantrag

Bauherr:

NDL - Norddt. Liegenschaftsges. mbH
Brandstücken 18
22549 Hamburg

Projekt:

Sanierung / Umbau
Mehrfamilienhaus – Einzeldenkmal,
Neubau einer Carportanlage
mit Geräteräumen

Bauort:

Mozartstrasse12
26382 Wilhelmshaven

Planinhalt:


Ansicht von Süden
(Mehrfamilienhaus/Carportanlage)
Ansicht von Osten
(Carportanlage)

Bestand Abbruch Neu




Projekt -Nr.	Plan - Nr.	Plan - Gr.
2013.004	8	DIN A3

Maßstab	1 : 100
Datum:	05.02.2014

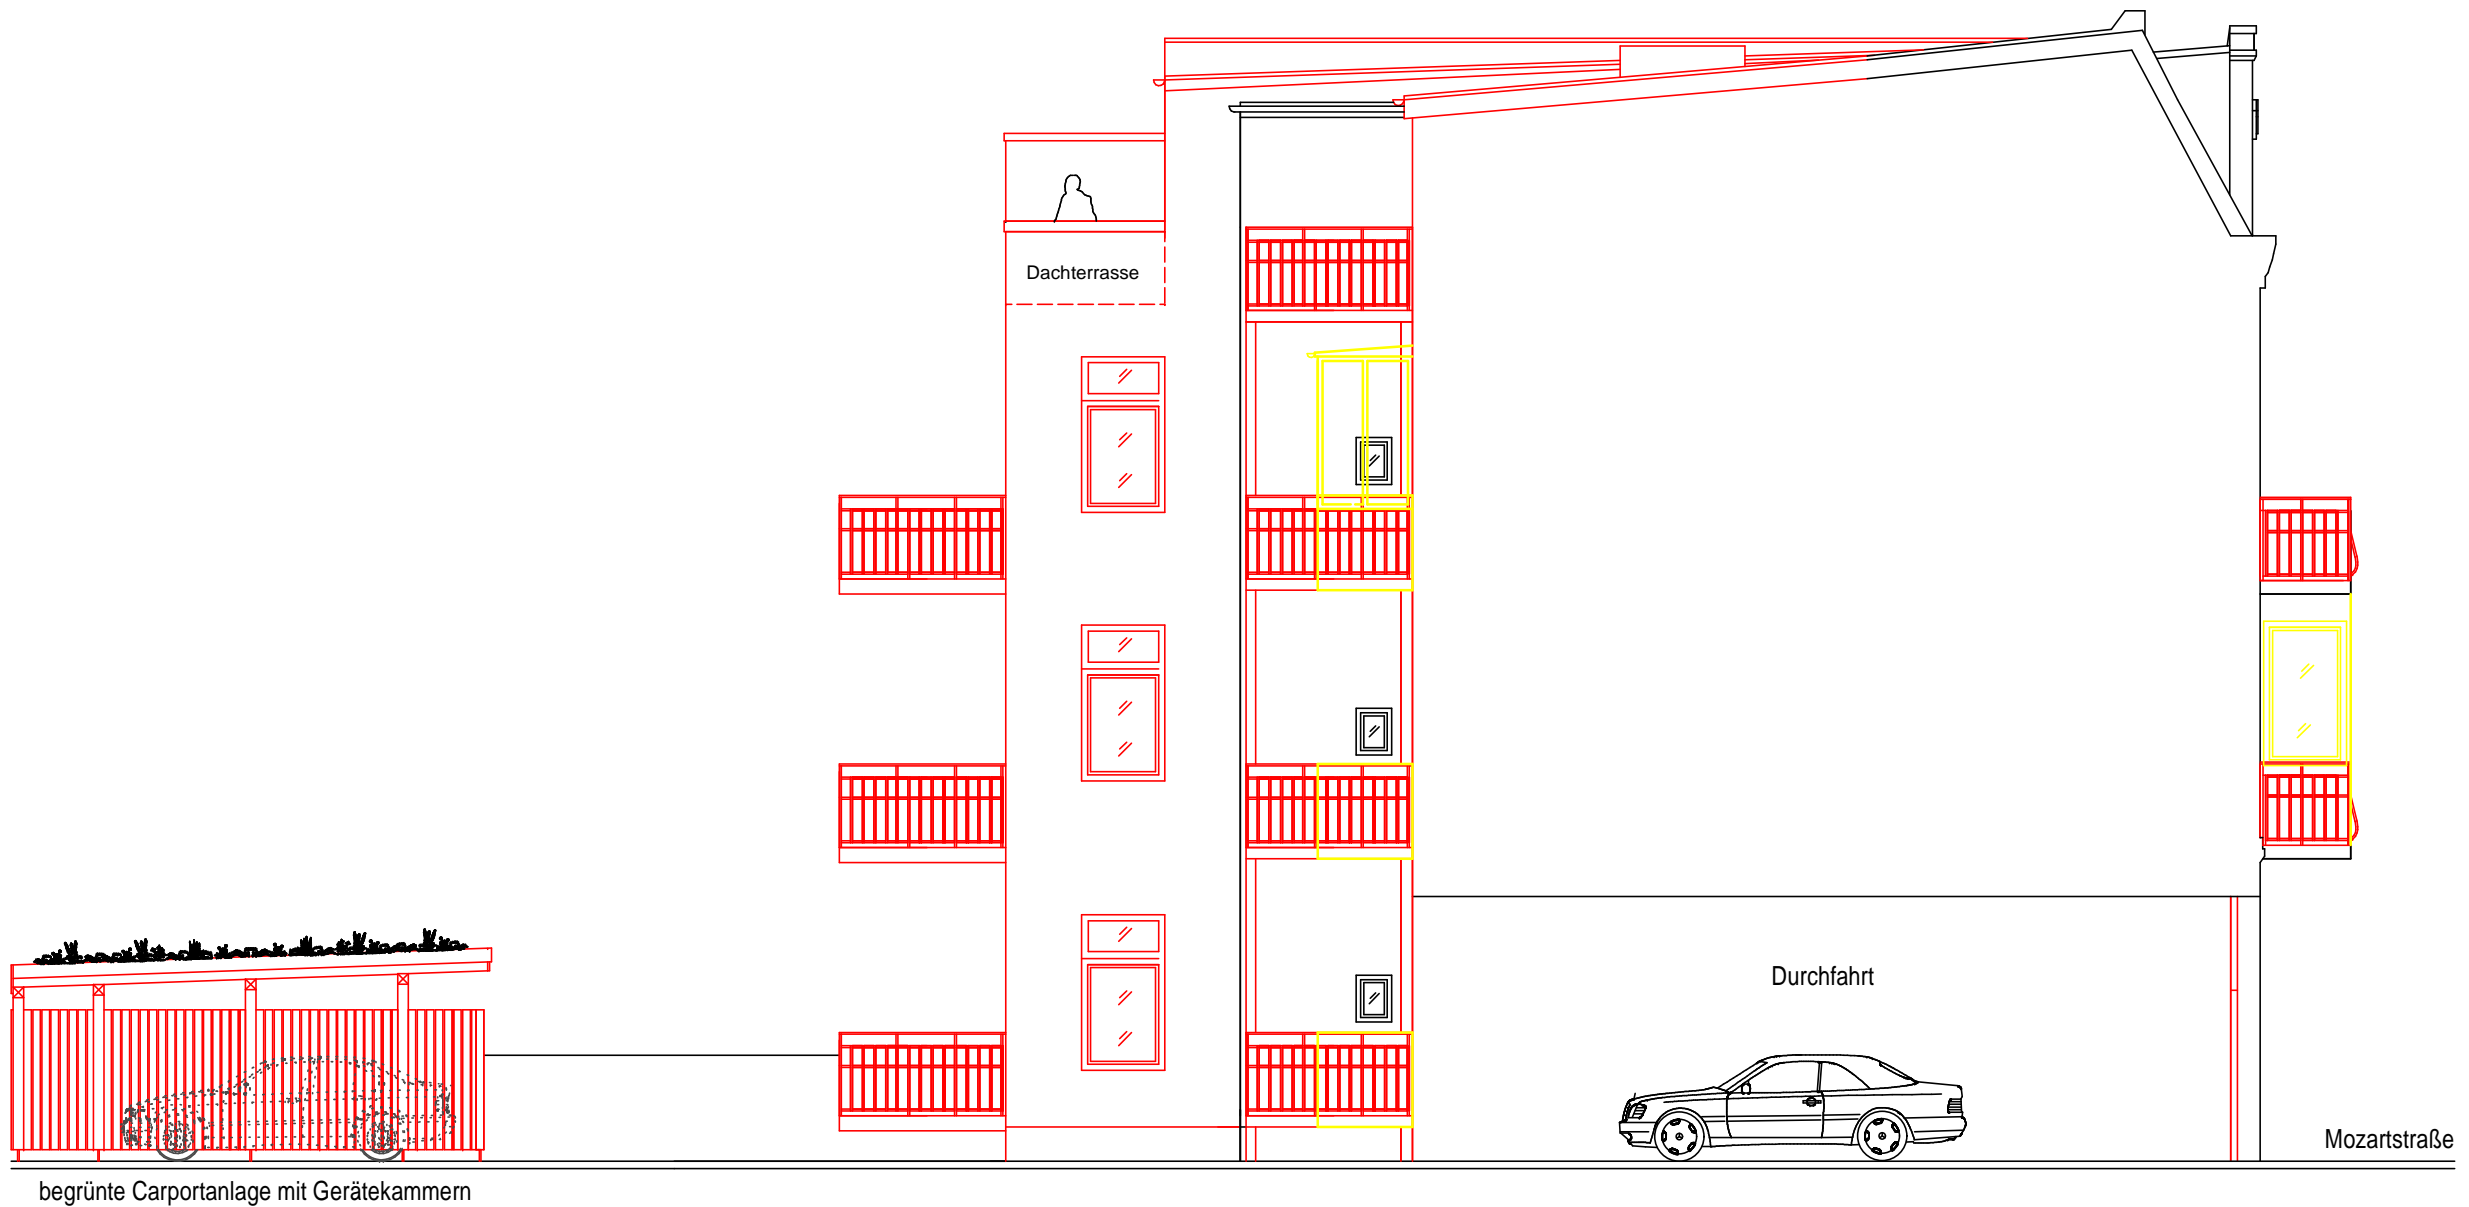

Seitenansicht

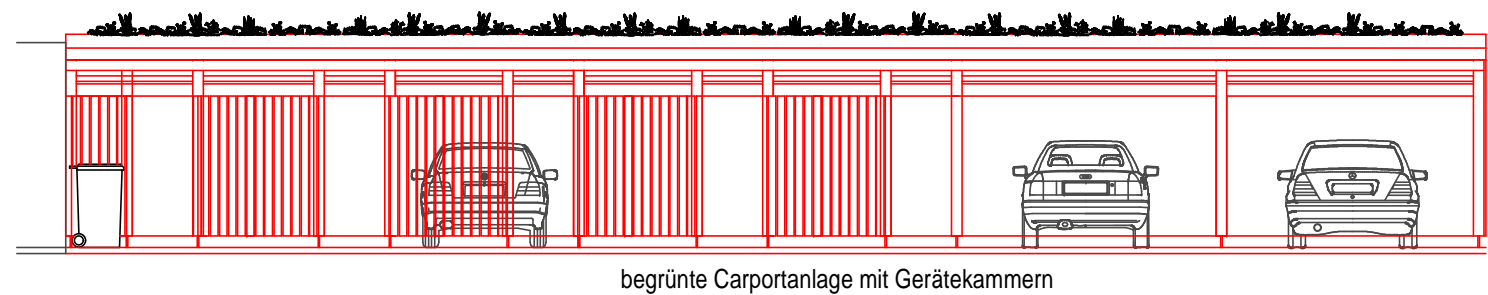

Ansicht von Osten