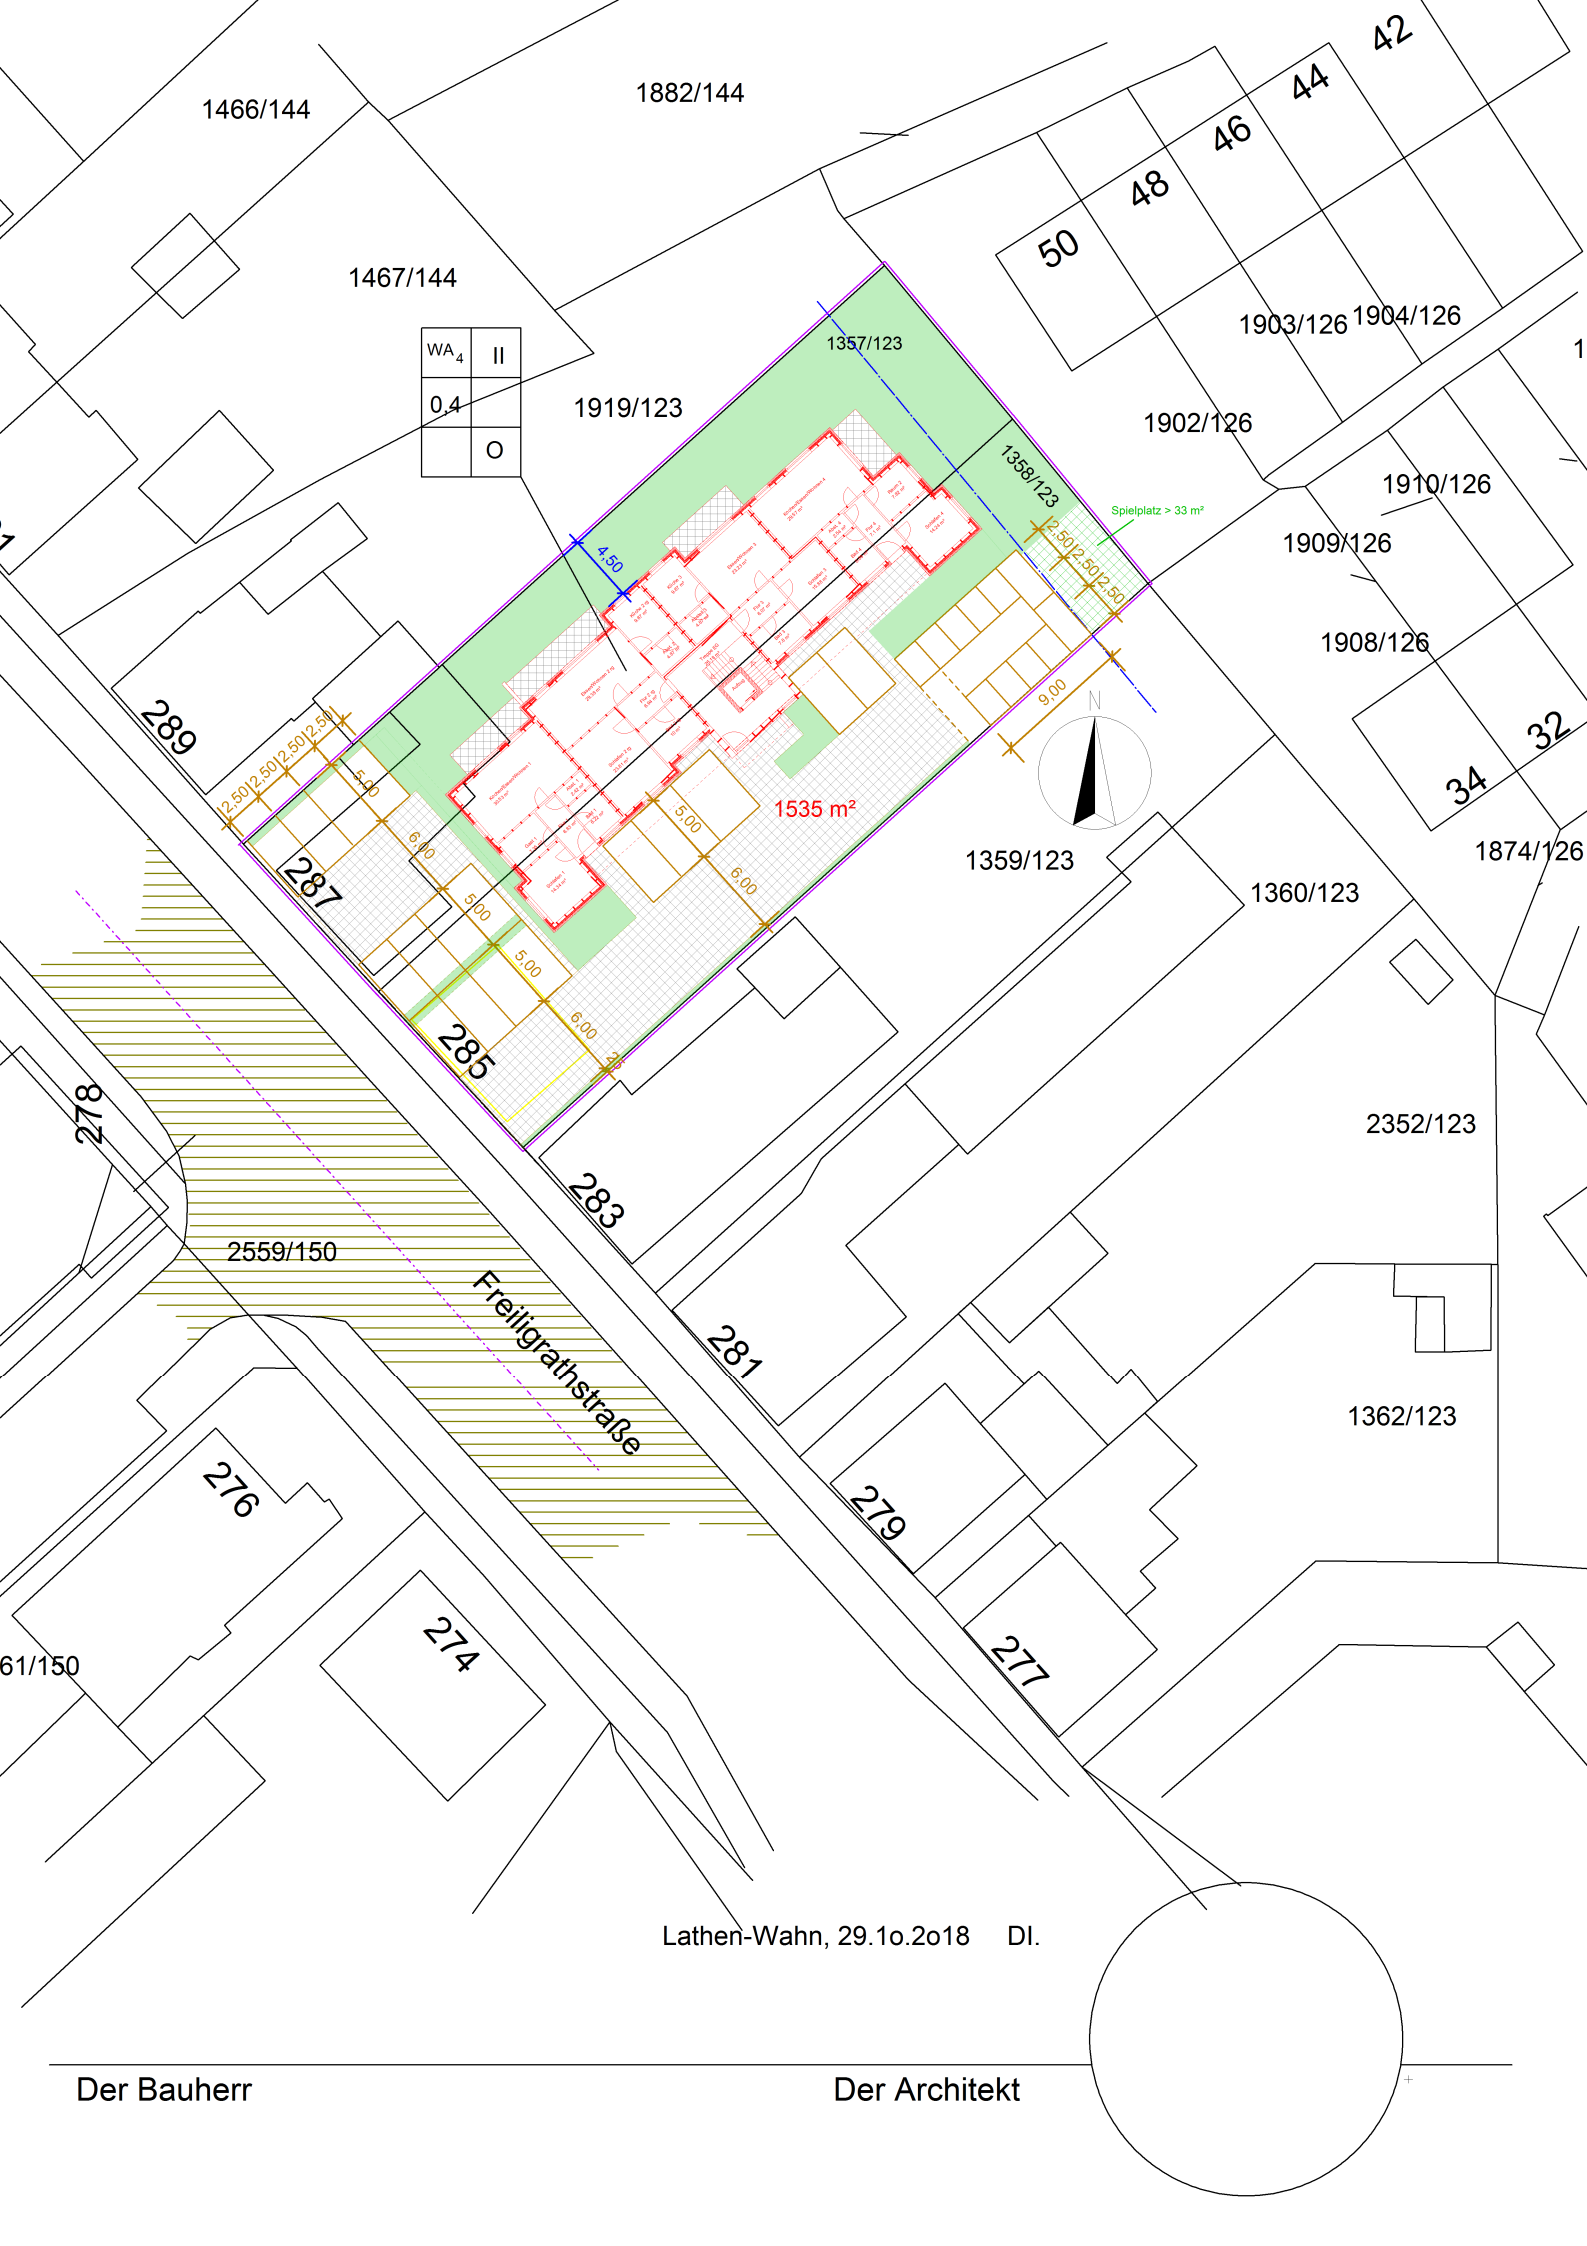

Lathen-Wahn, 29.1o.2o18 DI.

Der Bauherr

Der Architekt