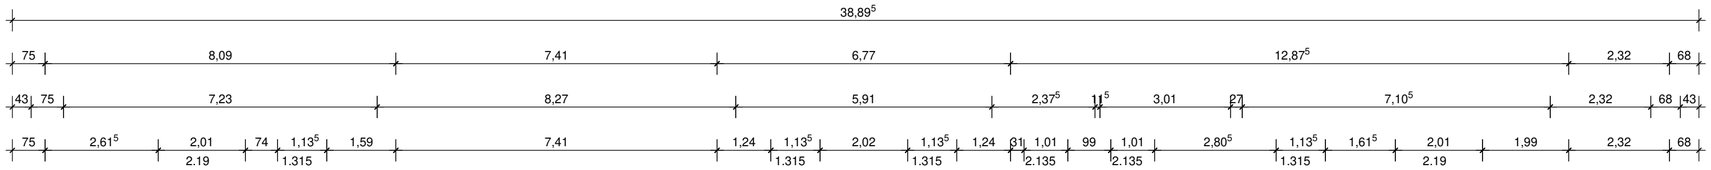


So hätten beide Wohnungen je 2 Balkone !
Ich würde die Dachterrasse als Allgemeinterrasse belassen,
dann hätten alle was davon !

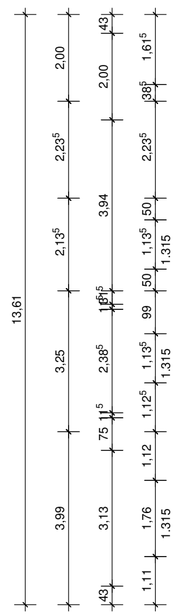


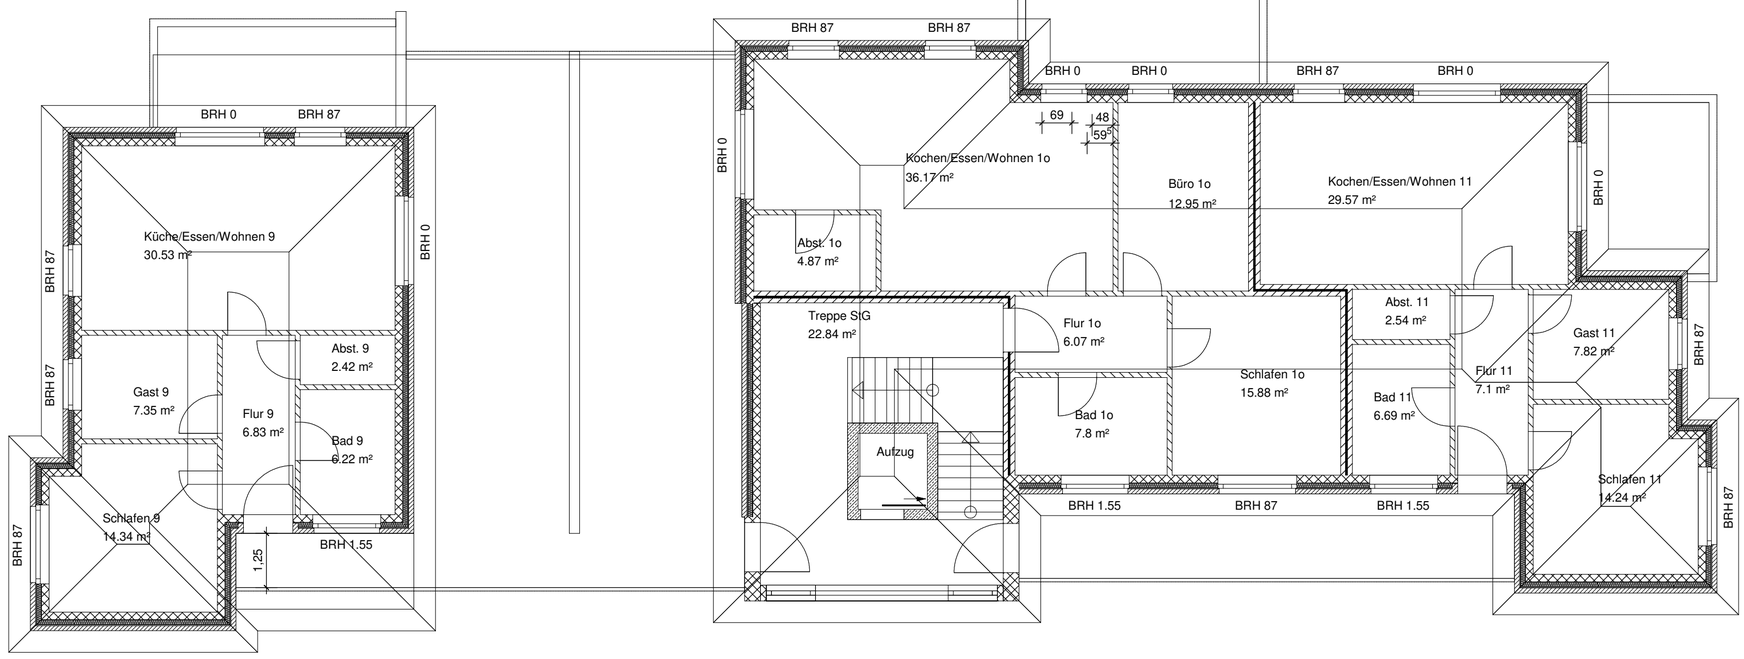


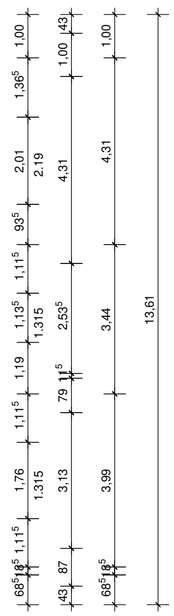


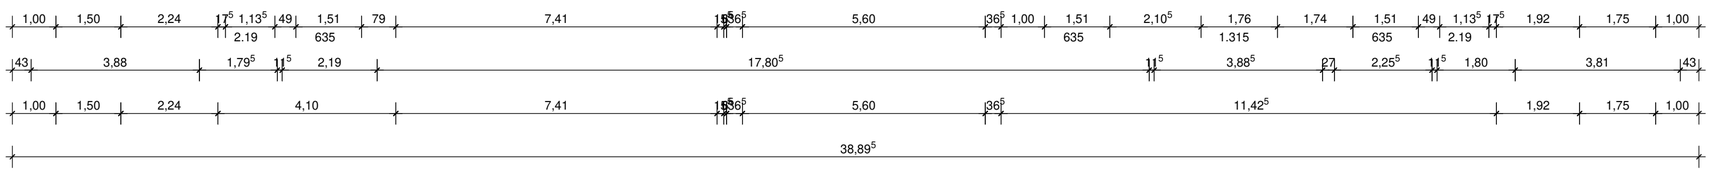


StG